

20150904更新
※本資料は予告なく変更する場合があります


ルミネ0

ホール平面図（シアター） 1/100 (A3)


催事名/

日付/


ルミネ0
住所:
TEL:

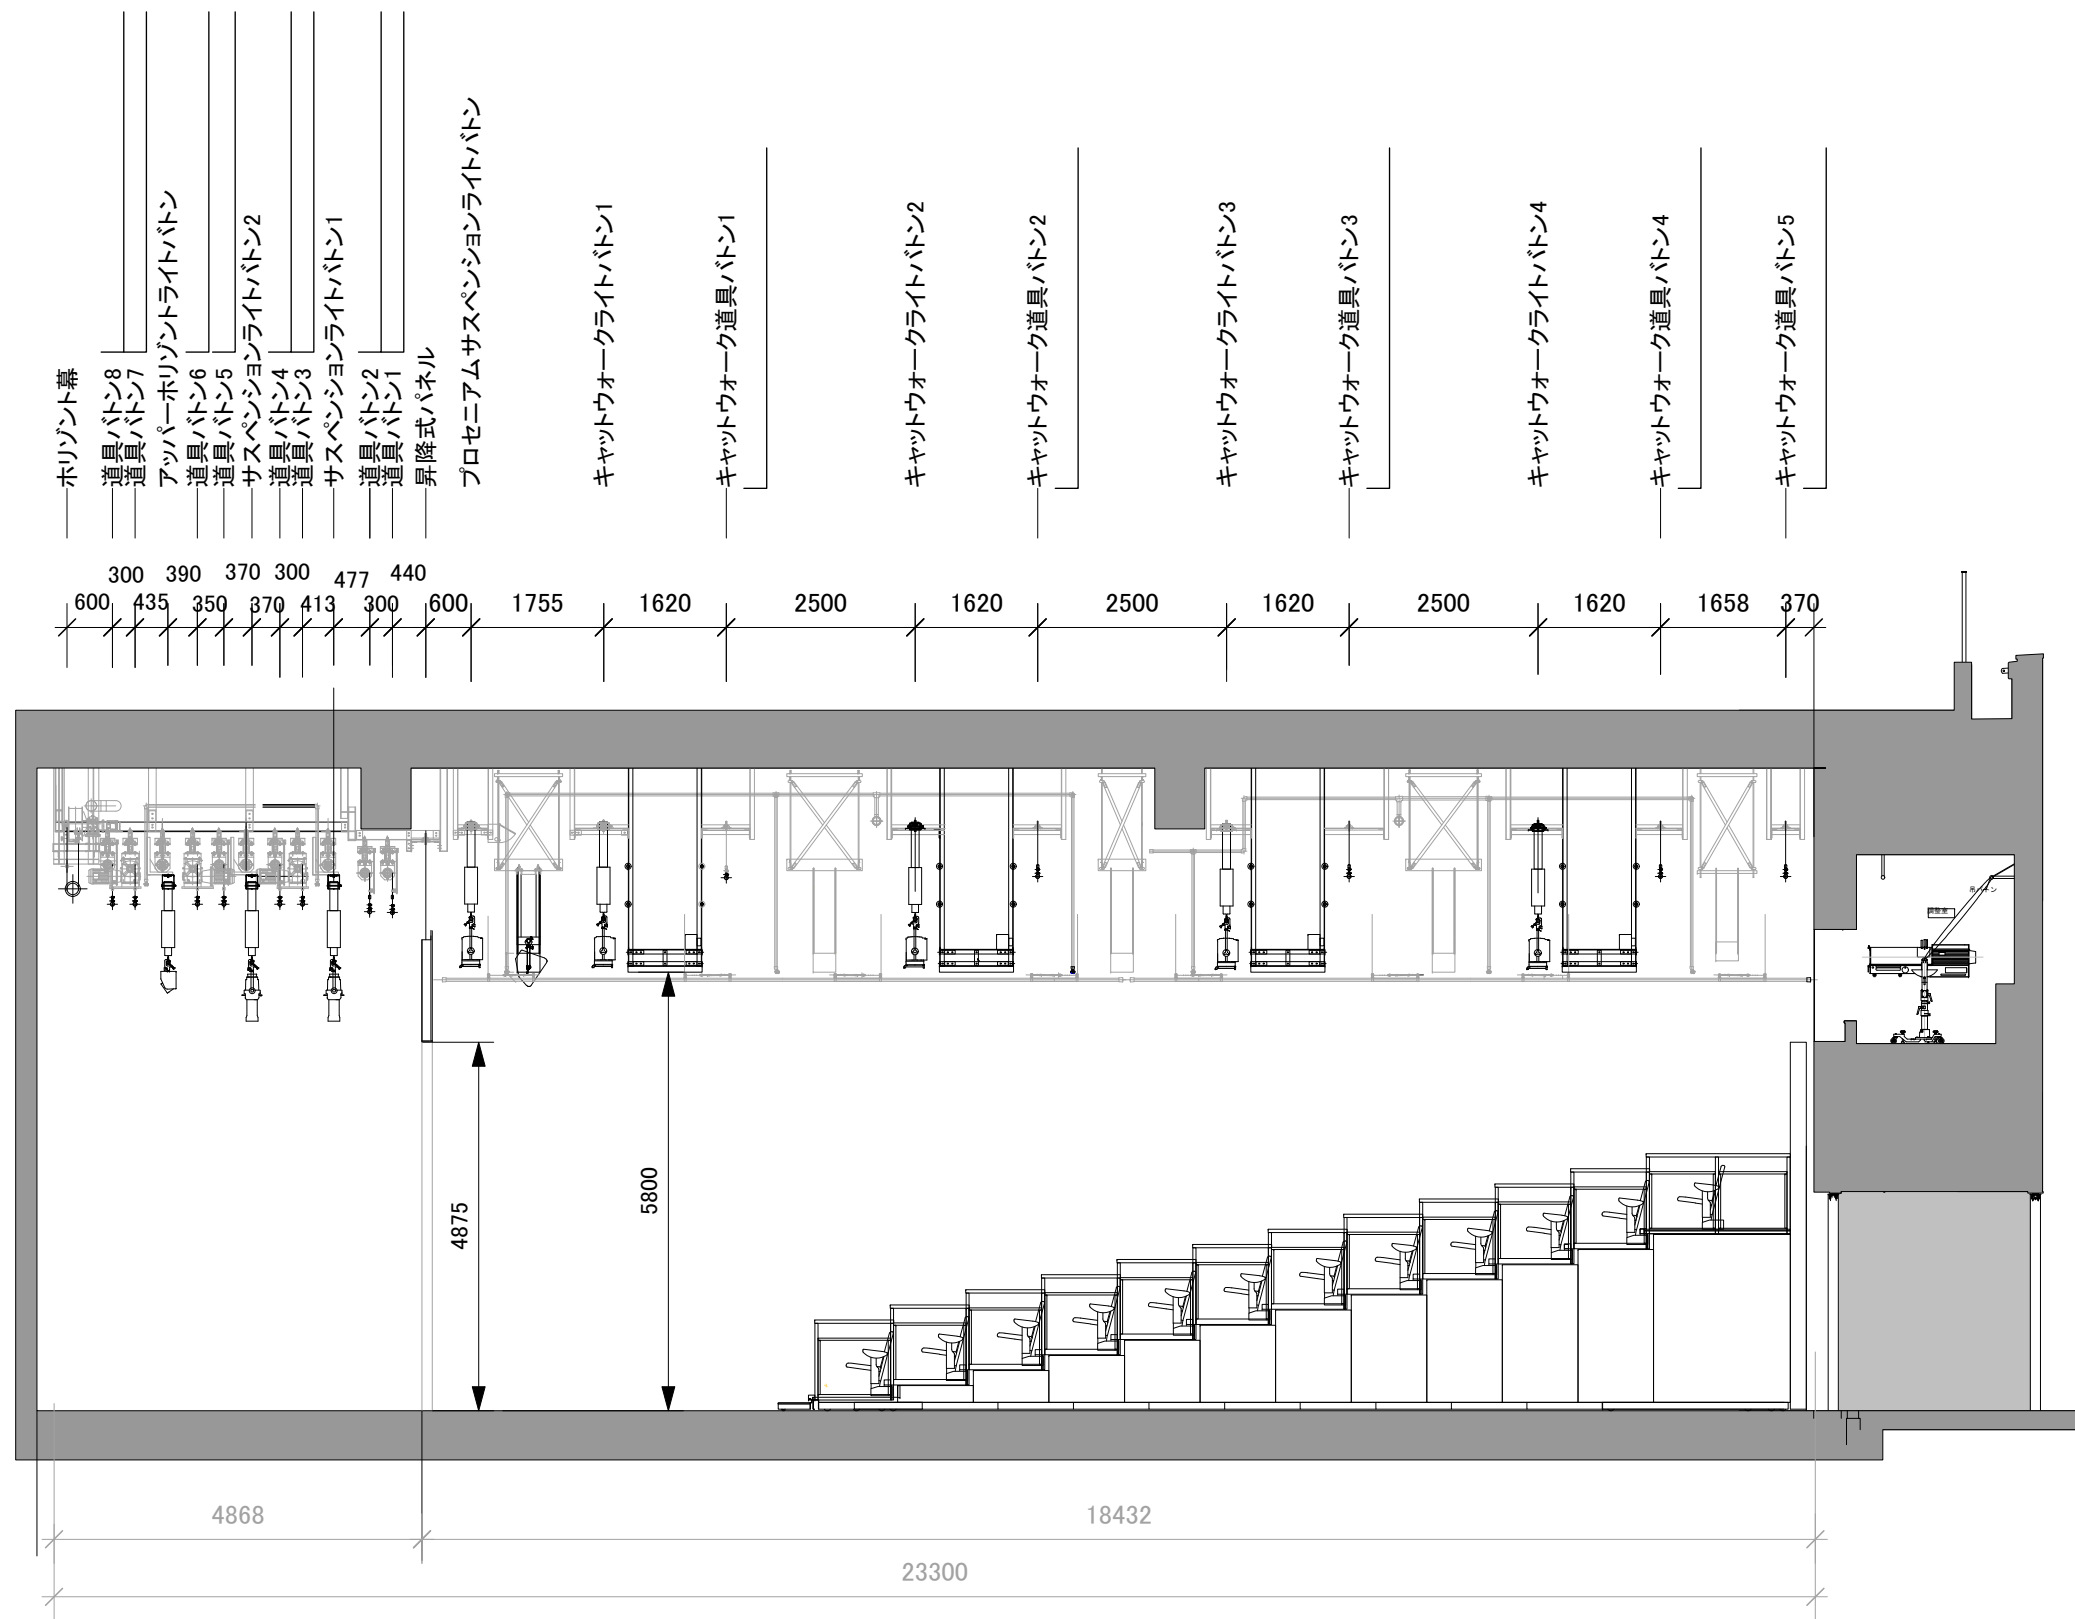

20150904更新
※本資料は予告なく変更する場合があります

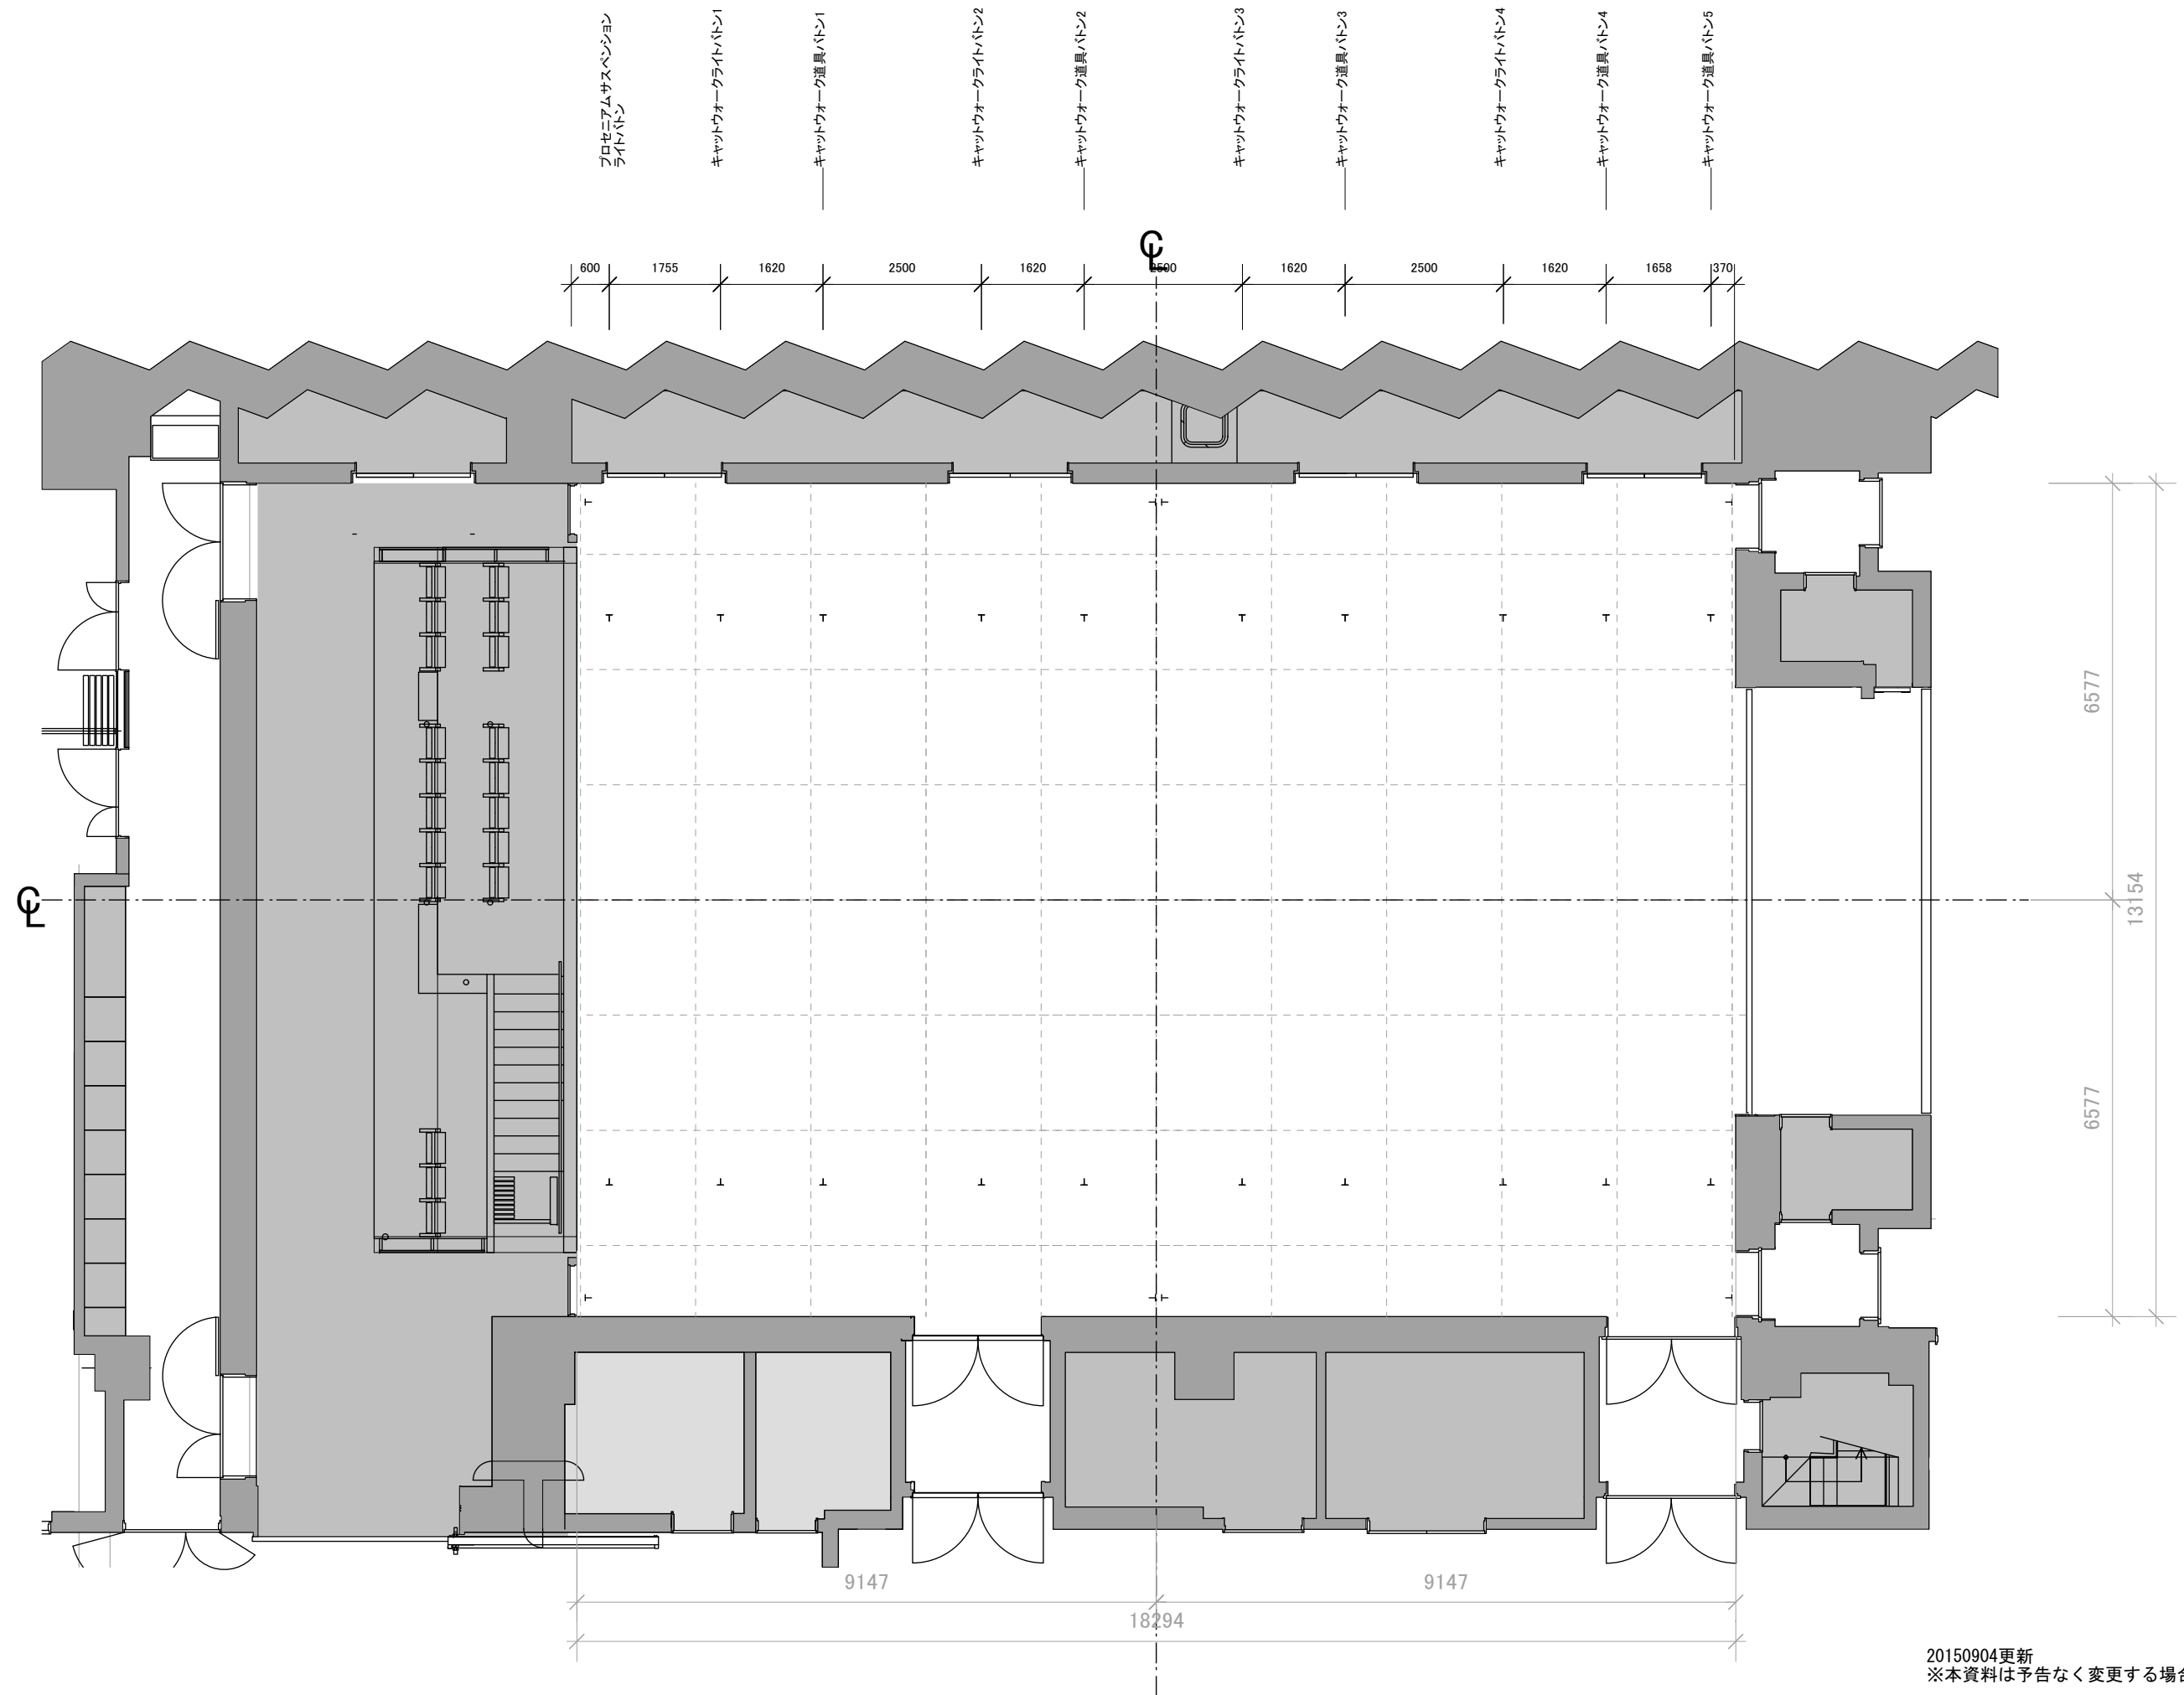

20150904更新
※本資料は予告なく変更する場合があります

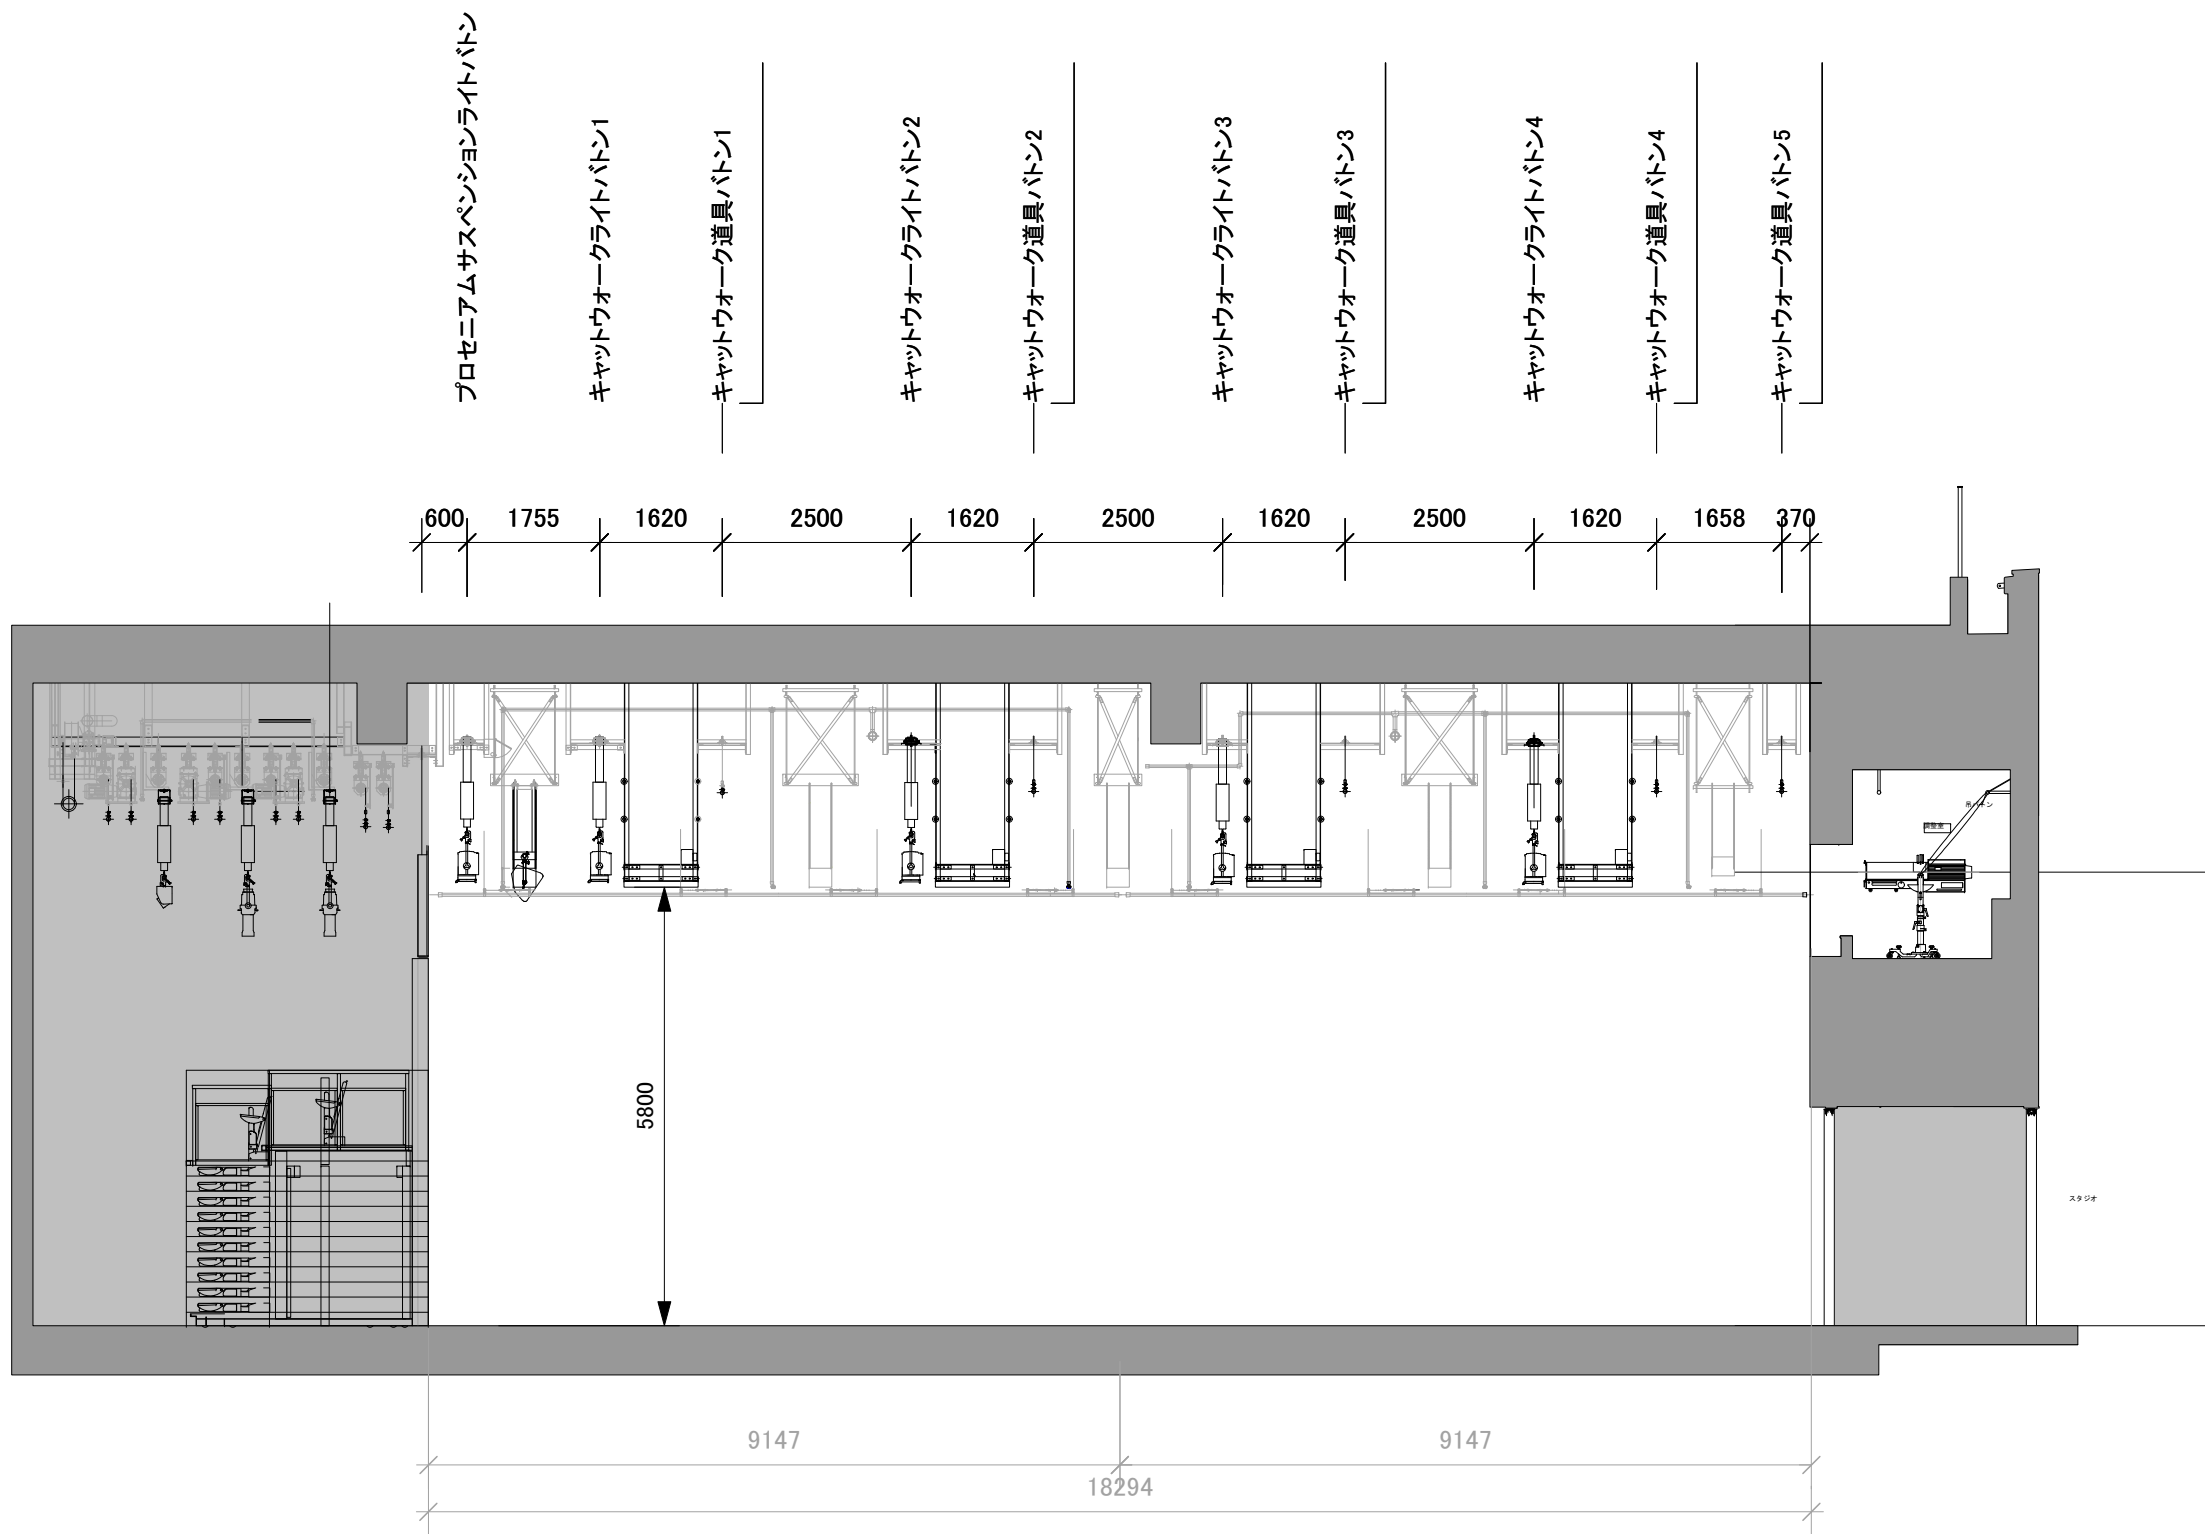

20150904更新
※本資料は予告なく変更する場合があります